


# Marquis

## 20 al 22

4 SUITES

Superficie total: 306,12 m<sup>2</sup>

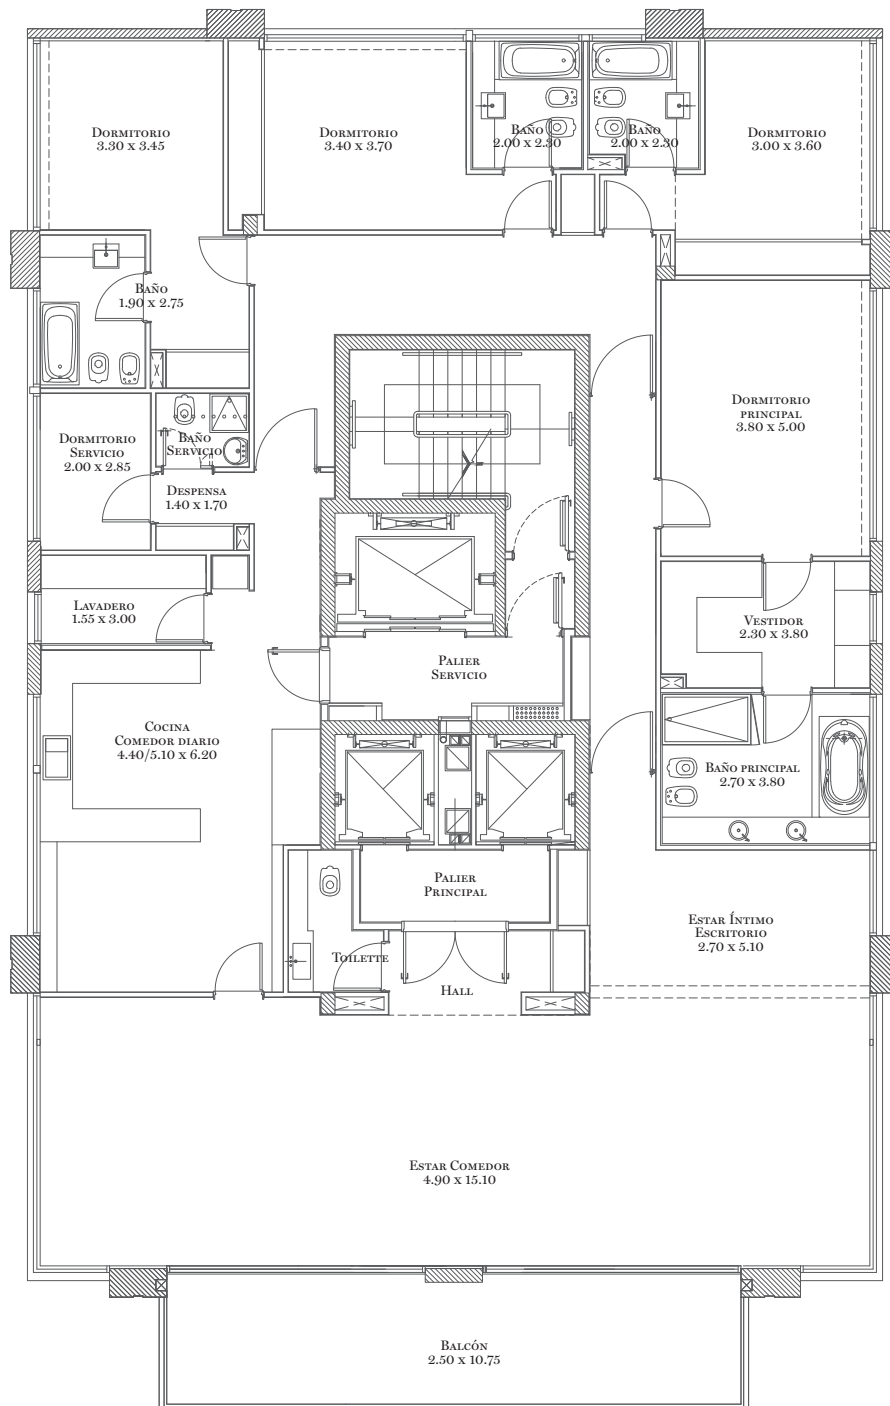

*Nota 1: Todas las medidas, ilustraciones, detalles y características que figuran en los distintos elementos de promoción, son aproximadas, estimativas y genéricas. La determinación de los mismos, deberá realizarse en oportunidad de firmarse los contratos de compra venta respectivos.*

*Nota 2: Las medidas definitivas surgirán del replanteo en obra y del plano de división en propiedad horizontal.*

Arcos 1622

